

MIEJSCOWY PLAN ZAGOSPODAROWANIA PRZESTRZENNEGO DLA TERENÓW POŁOŻONYCH PRZY UL. JAROCIŃSKIEJ W OBRĘBIE GEODEZYJNYM GOLINA, GMINA JAROCIN


SKALA 1:1000



Układ współrzędnych: układ 2000 strefa 6
Mapa zasadnicza w postaci wektorowej
(licencja wydana przez Starostę Jarocińskiego)

WYRYS ZE STUDYUM UWARUNKOWAŃ
I KIERUNKÓW ZAGOSPODAROWANIA
PRZESTRZENNEGO MIASTA I GMINY JAROCIN

SKALA 1:10 000

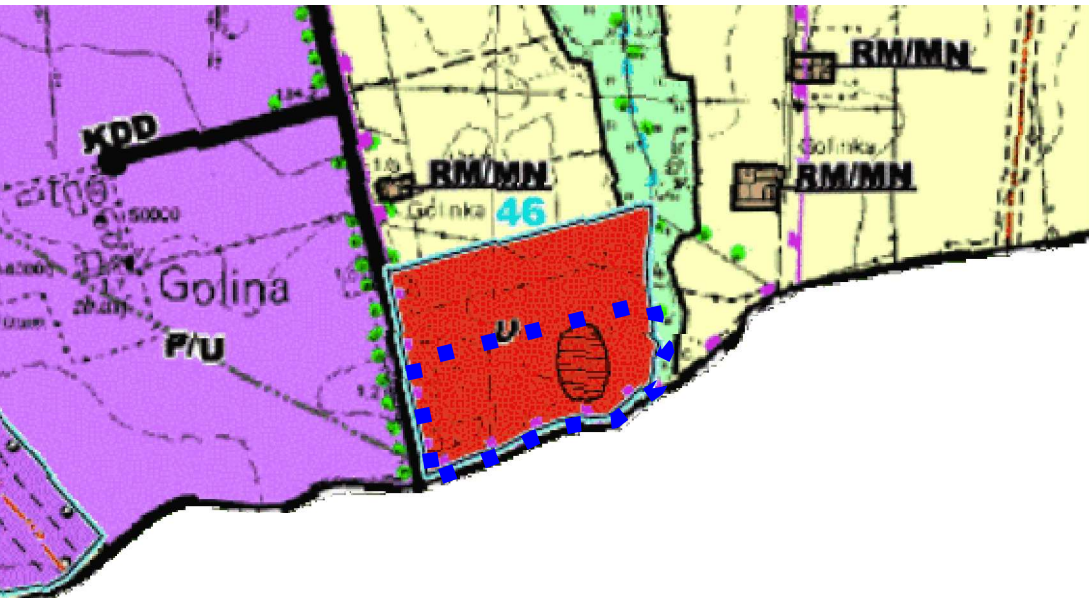

- GRANICA OBSZARU OBJĘTEGO PLANEM MIEJSCOWYM
- TERENY Z PRZEWAGĄ USŁUG
- TERENY ZIELENI NIEURZĄDZONEJ

OZNACZENIA:

- GRANICA ADMINISTRACYJNA GMINY JAROCIN
- GRANICA OBSZARU OBJĘTEGO MIEJSCOWYM PLANEM ZAGOSPODAROWANIA PRZESTRZENNEGO
- LINIA ROZGRANICZAJĄCA TERENY O RÓŻNYM PRZEZNACZENIU LUB RÓŻNYCH ZASADACH ZAGOSPODAROWANIA
- NIEPRZEKRACZALNE LINIE ZABUDOWY
- STREFA OCHRONY KONSERWATORSKIEJ ZE WIDOCZNOŚCIOWANEGO STANOWISKA ARCHEOLOGICZNEGO
- TERENY USŁUG LUB SKŁADÓW I MAGAZYNÓW
- TEREN KOMUNIKACJI DROGOWEJ WEWNĘTRZNEJ
- TEREN WÓD POWIERZCHNIOWYCH ŚRÓDLĄDOWYCH LUB ZIELENI NATURALNEJ
- TERENY LASU